


クリエイションスペース

利用目安：約15名 面積：50㎡（約） 縦：11m（約） 横：4m（約） 天井高：2m40cm 電気容量：20A

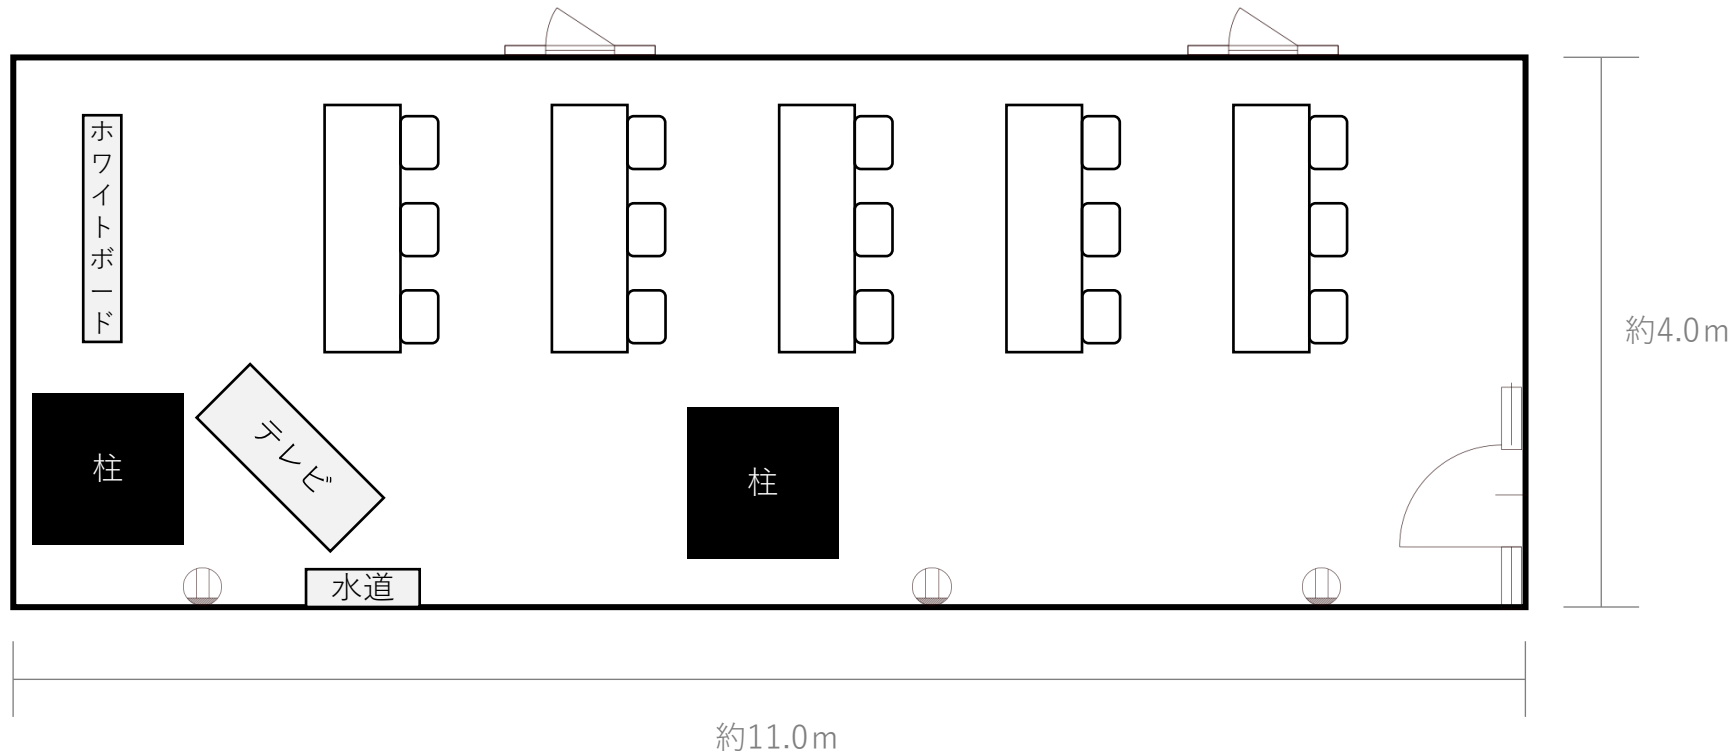

記号	意味
	片開きドア
	親子扉
	縦すべり出し窓
	壁付コンセント
	LANコンセント