


# マルチホール

利用目安：約70名 面積：160㎡（約） 縦：21m（約） 横：7m（約） 天井高：2m40cm 電気容量：60A

-  合計 20Aまで
-  合計 20Aまで
-  合計 20Aまで

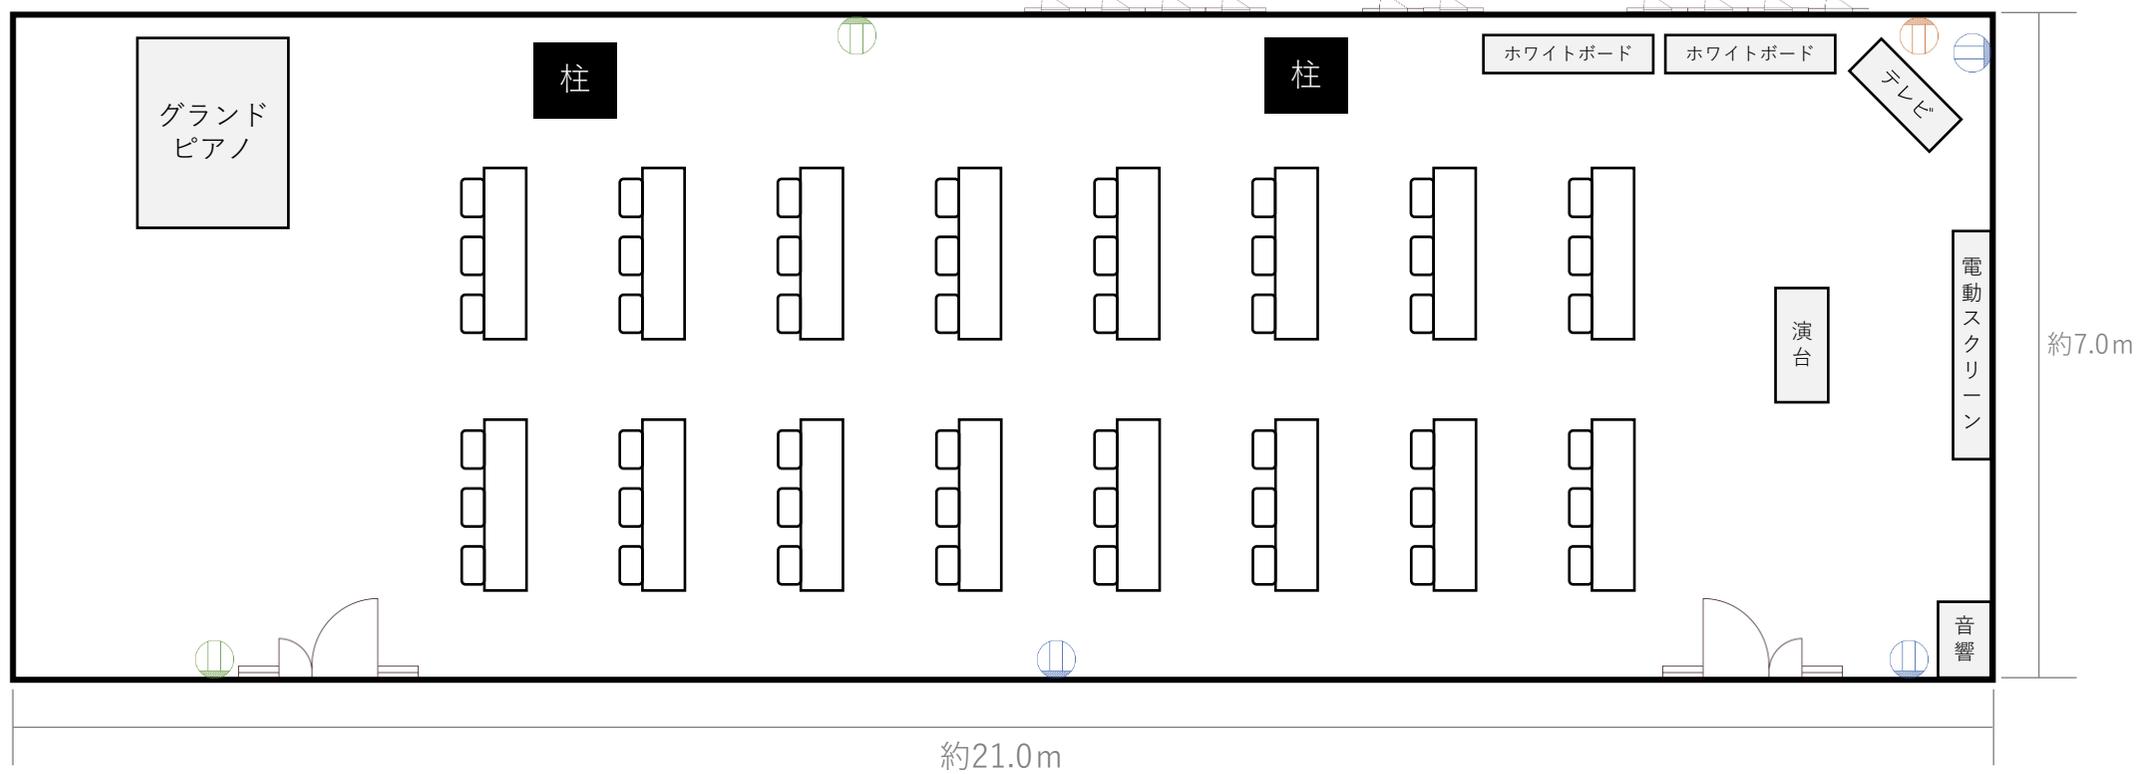

室内イメージ

記号	意味
	片開きドア
	親子扉
	縦すべり出し窓
	壁付コンセント
	LANコンセント