


マルチホール

面積：160㎡ / 縦：21m / 横7m / 天井高：2m40cm / 電気容量：60A

 合計20Aまで
 合計20Aまで
 20Aまで

S=1/80

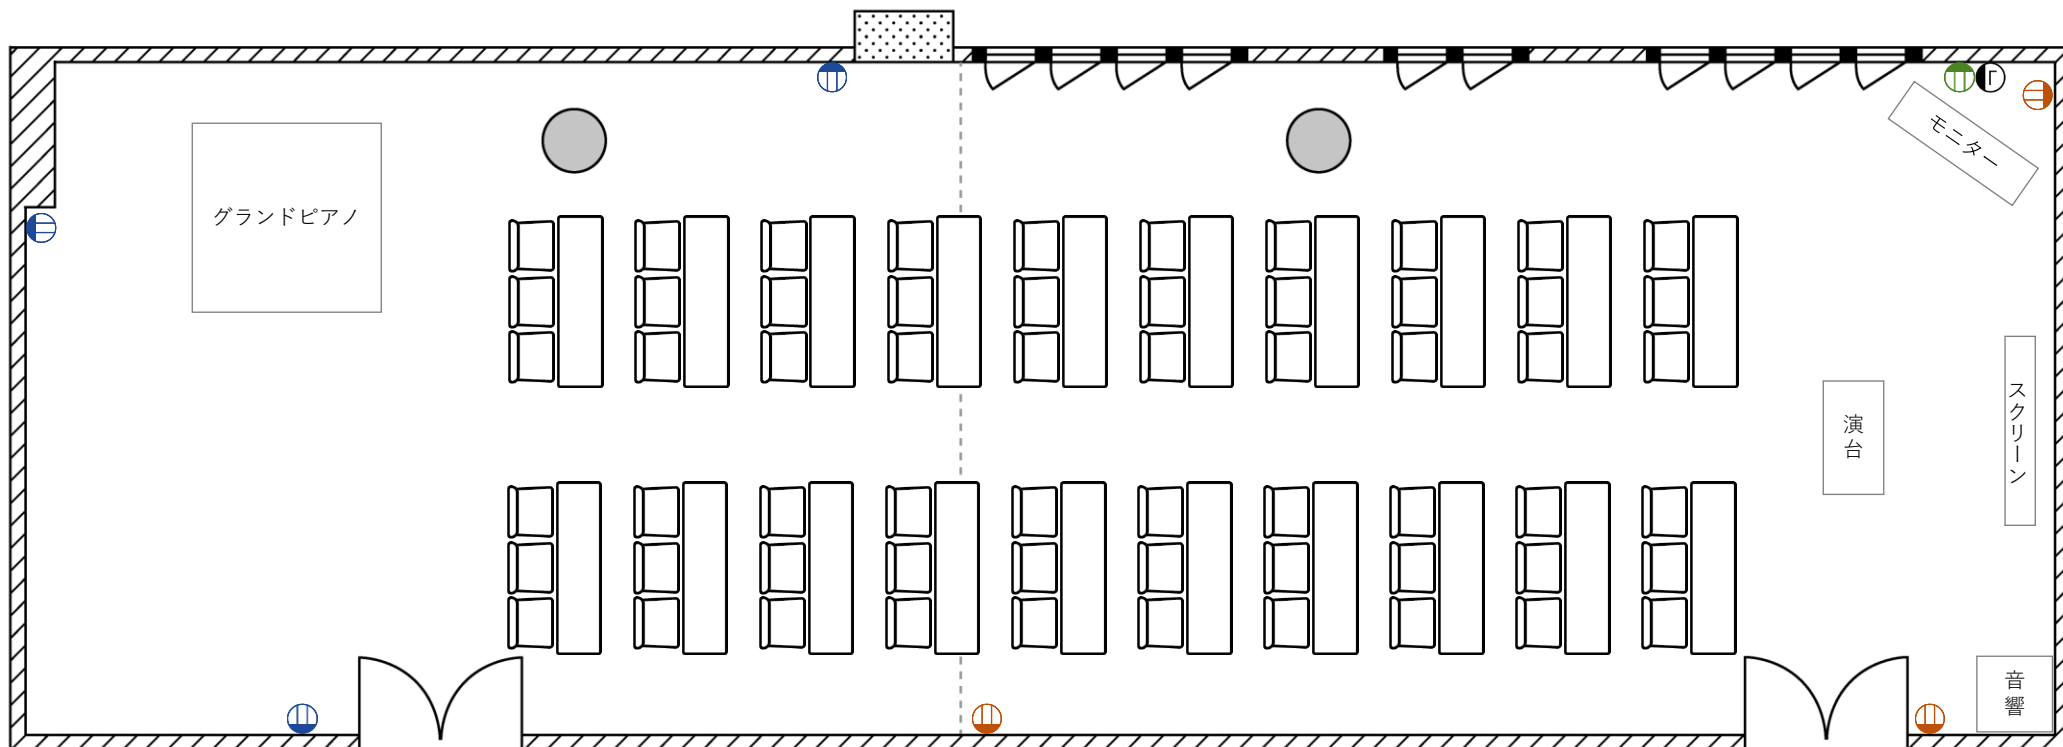

スクール：60名

レイアウト例



シアター：96名



島型（1島4名）：32名

アイコン凡例



LAN差込口



電源コンセント

※同じ色のコンセントマークで合計20Aまで